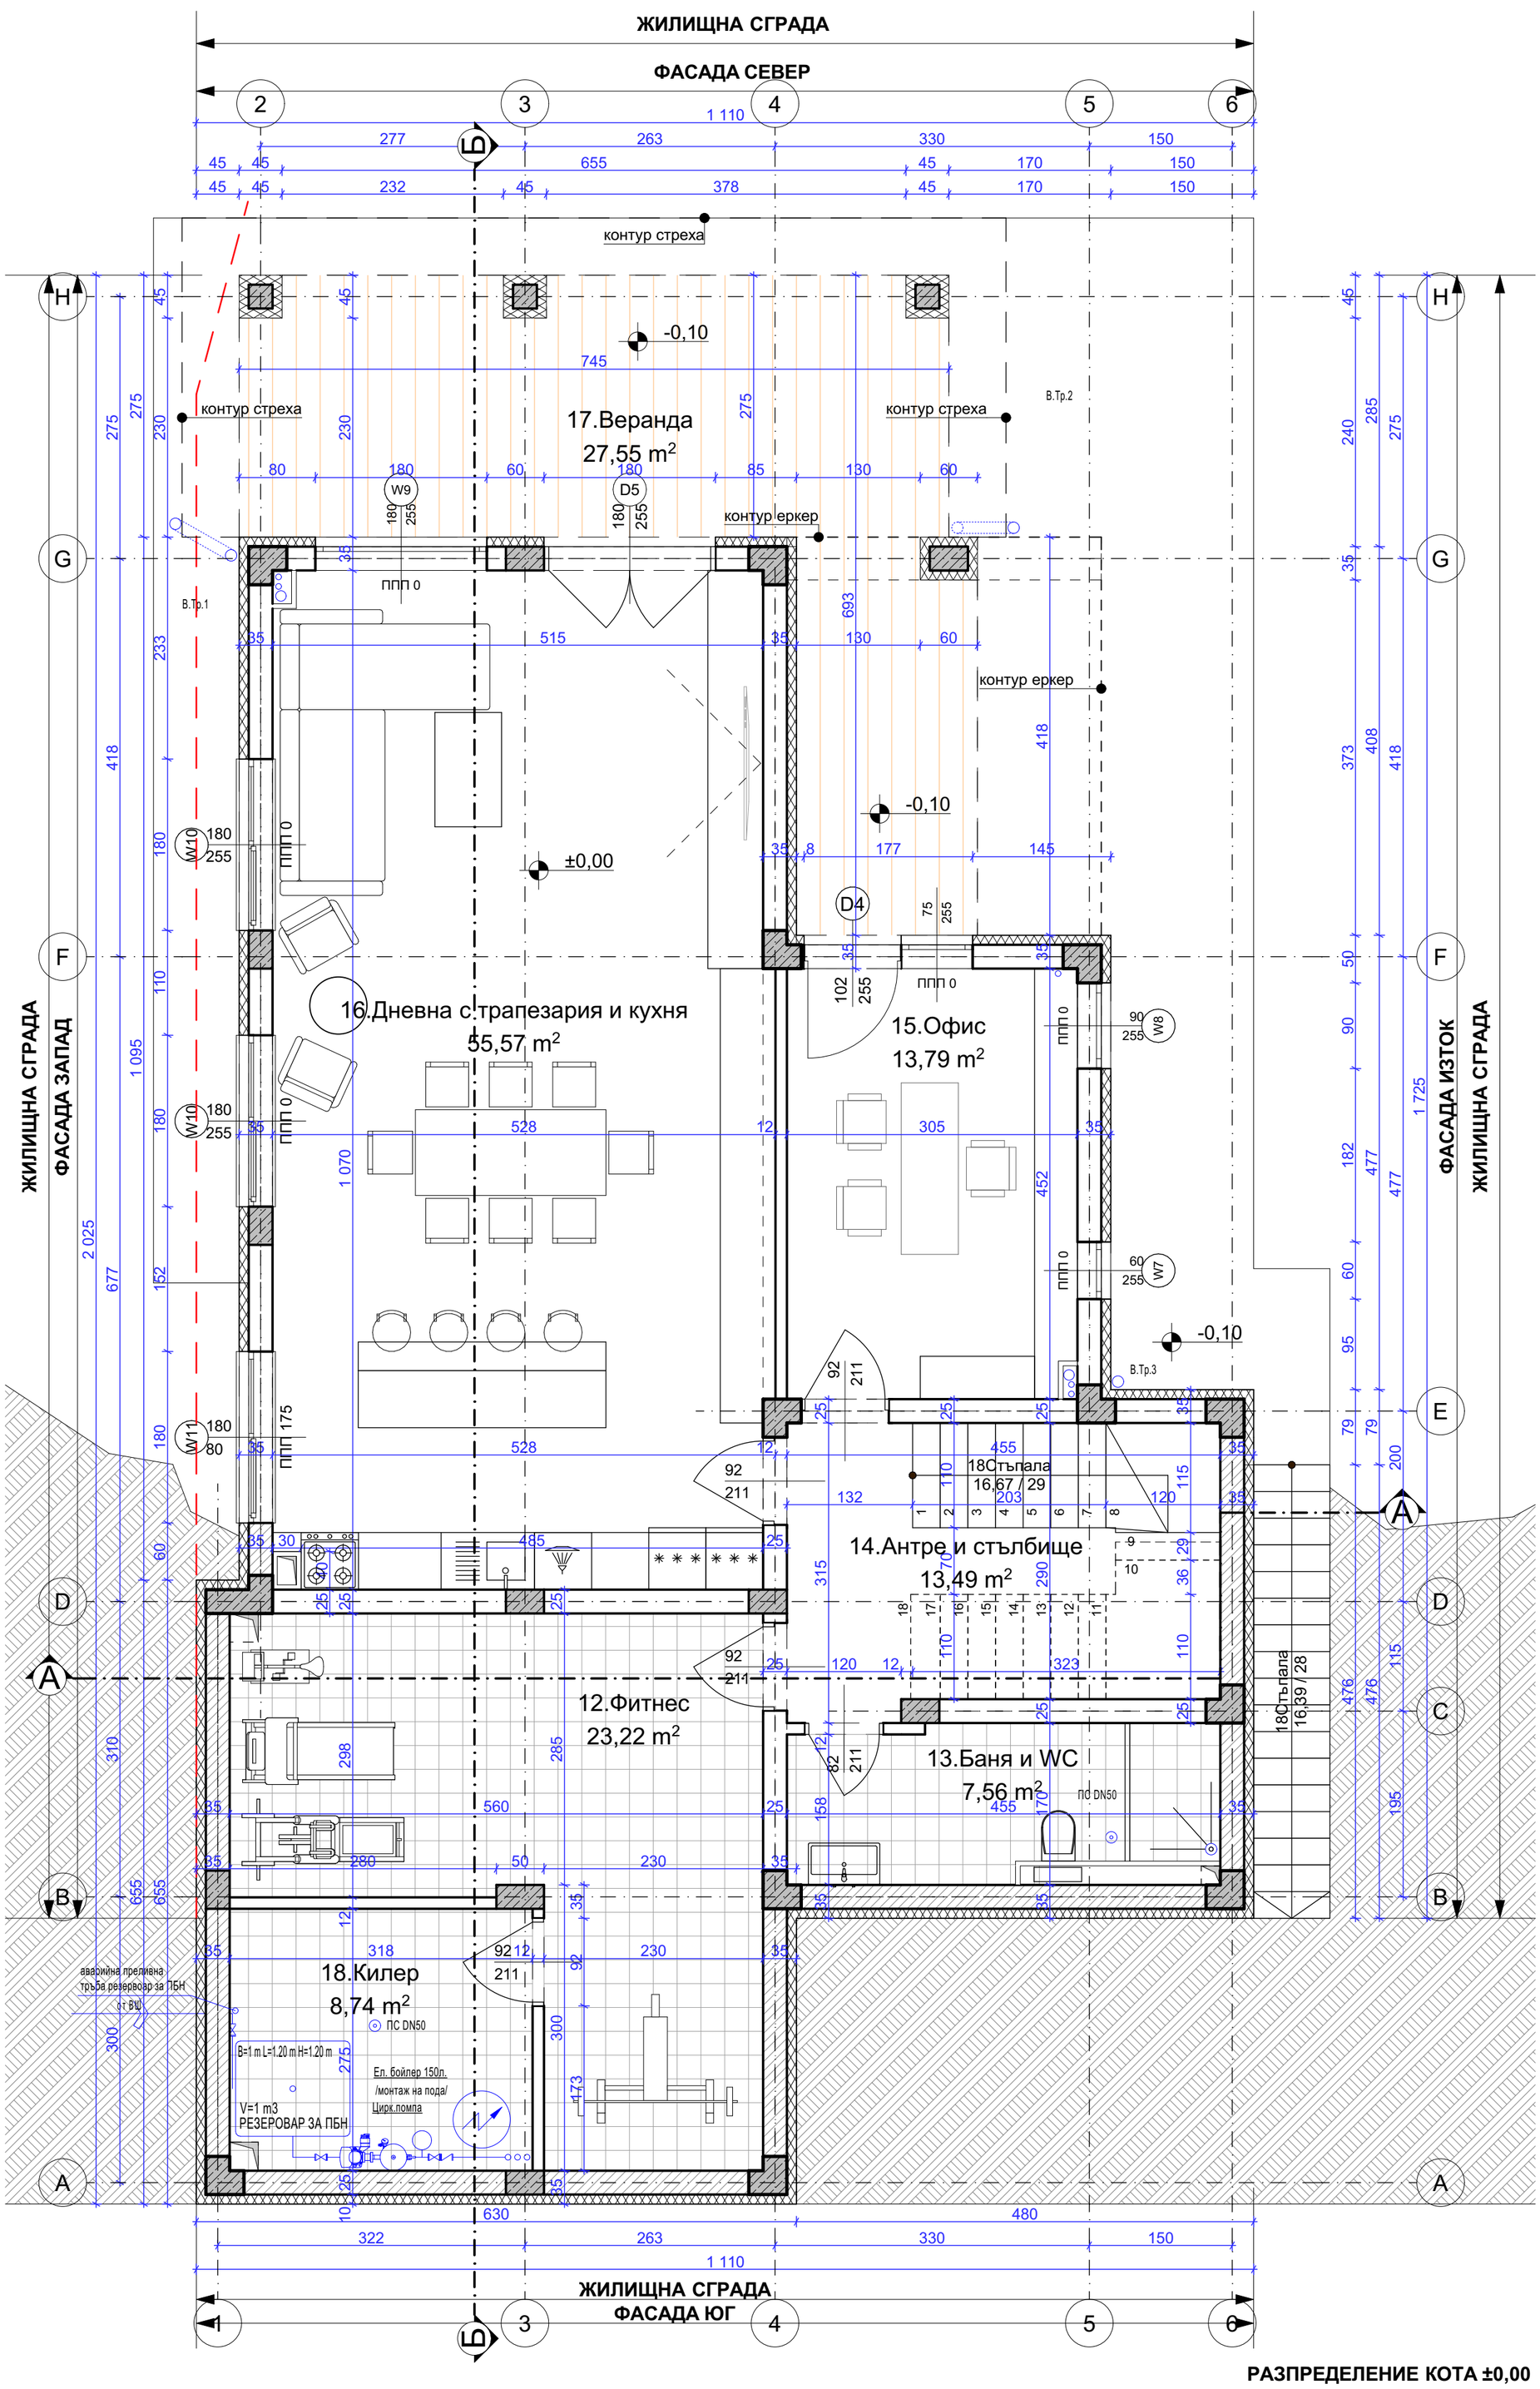

ПЛОЩ НА НИВОТО:
ЗП жил. сграда - 176.13 кв.м;

легенда:

- ст.бет.носещи елементи
- външни стени от тухлена зидария 25 см + 10 см топлоизолация
- вътрешни преградни стени от тухлена зидария 12 см
- вътрешни преградни стени от тухлена зидария 25 см
- вход

забележки:

1. Размерите на греди, колони, шайби, плочи и др. констр. елементи да се гледат от конструктивните чертежи.
2. Размерите на отворите за врати и прозорци са столарски. Височините на вратите да се смятат от кота готов под.
3. Подовата настилка в мокрите помещения да се изпълни с наклон 0.5% към подовите сифони. Местата им да се гледат от проекта по част ВиК.
4. Местата и размерите на отворите за преминаване на ВиК и ЕЛ инсталациите да се гледат от проектите на съответните специалности.
5. Местата и дебелината на топлоизолацията да се гледа от част "Енергоефективност".

довършителни работи:

	поме-щение	площ (м2)	изпълнение		
			под	стени	таван
12	килер	32.62	гранитогрес	гипс. мазилка	гипс. мазилка
13	баня с wc	7.56	гранитогрес	гранитогрес	окачен таван
14	антре и стълбище	13.49	гранитогрес	гипс. мазилка	гипс. мазилка
15	офис	13.79	гранитогрес	гипс. мазилка	гипс. мазилка
16	дневна, кухня и трапезария	55.57	гранитогрес	гипс. мазилка	гипс. мазилка
17	веранда	27.55	гранитогрес	екстериорна мазилка	екстериорна мазилка

проектантски екип:

КОНСТРУКЦИИ	инж. Щ. Щерев
ЕЛЕКТРО	инж. И. Гаджев
ВиК	инж. С. Русева
ГЕОДЕЗИЯ	инж. Н. Пашев
ЕЕ	инж. И. Терзиев
ПБЗ	инж. Т. Колев

архитектура:

арх. Б. Колева.....

печат на одобряващ орган:

обект:
ЖИЛИЩНА СГРАДА с ГАРАЖ в УПИ 51.157 - жил. застр., ПИ 47295.51.157, местност "Пичковец", по КК на с.Марково, Община Родопи

чертеж: **РАЗПРЕДЕЛЕНИЕ КОТА ±0,00**

възложител:
„ХАУС ПРОЕКТ“ ООД

част: **АРХИТЕКТУРА**

лист №: 3 / 7 **фаза:** ТП **мащаб:** 1:50 **дата:** 10.2025